
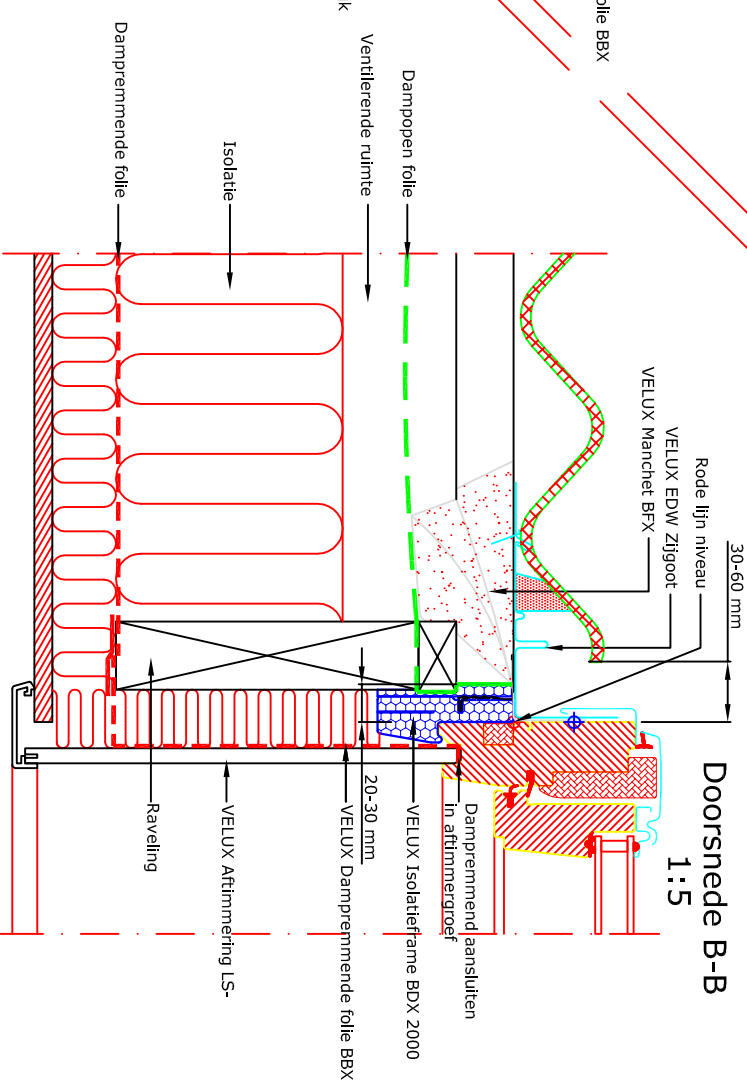
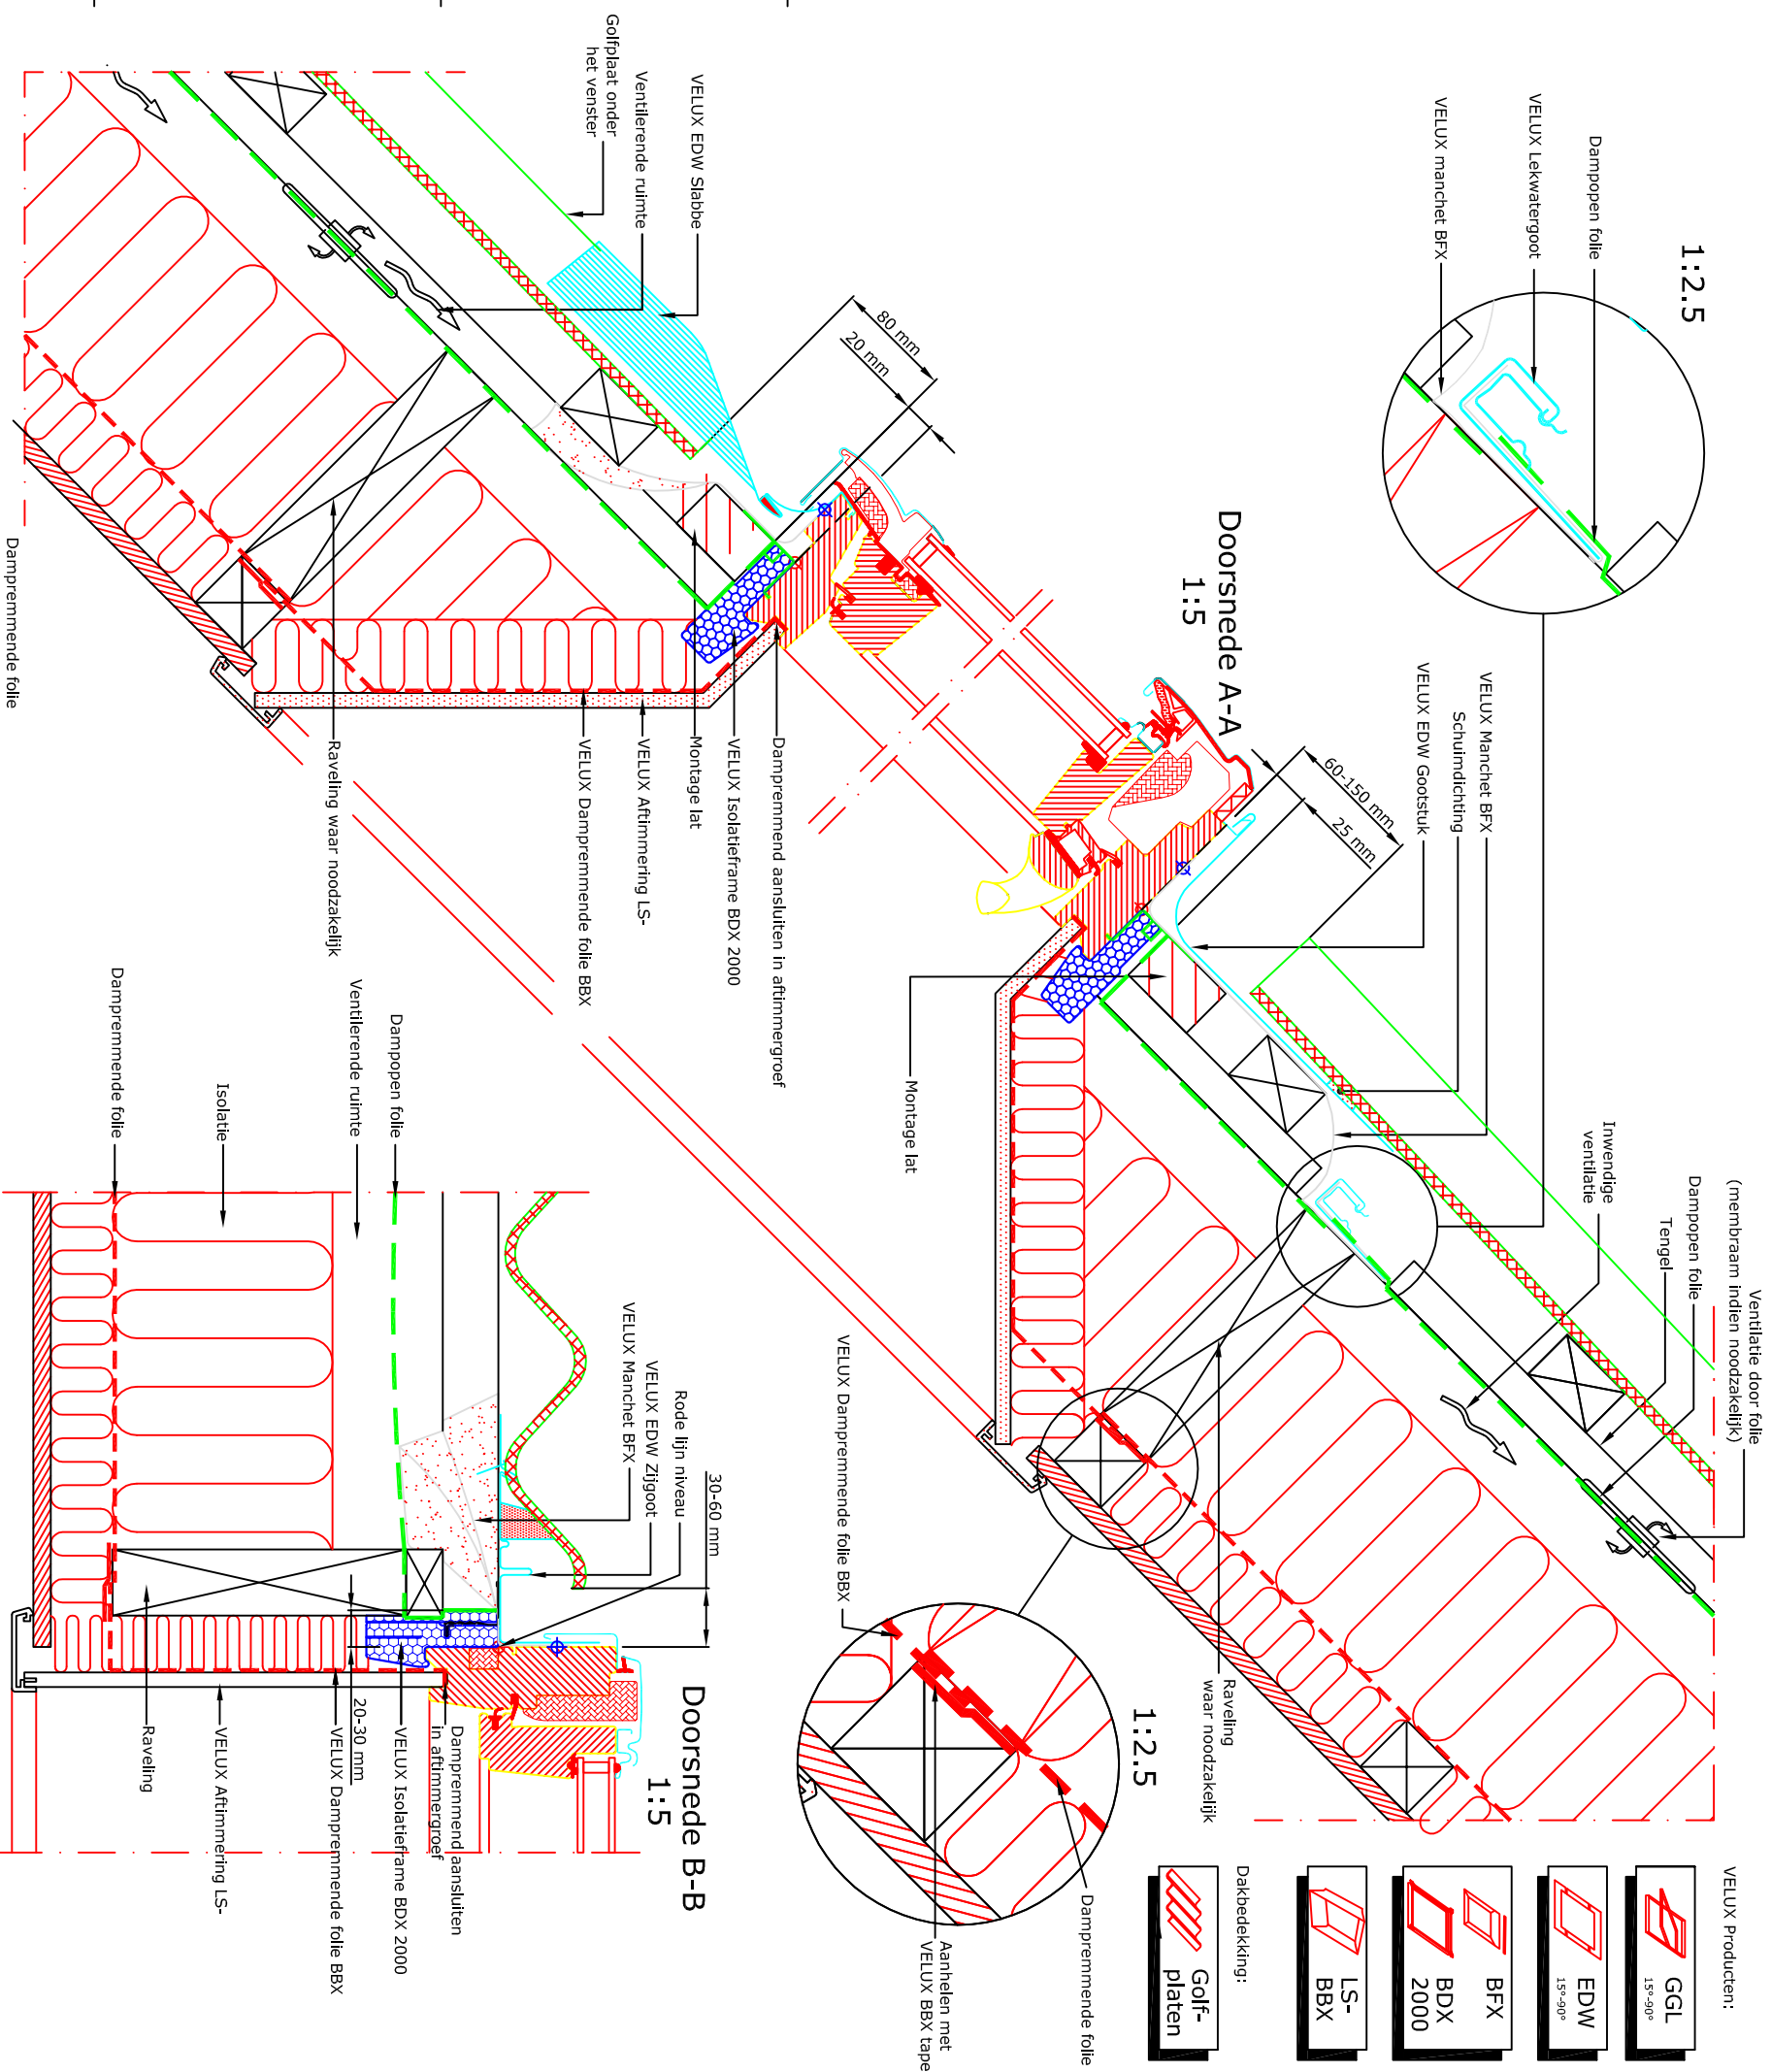
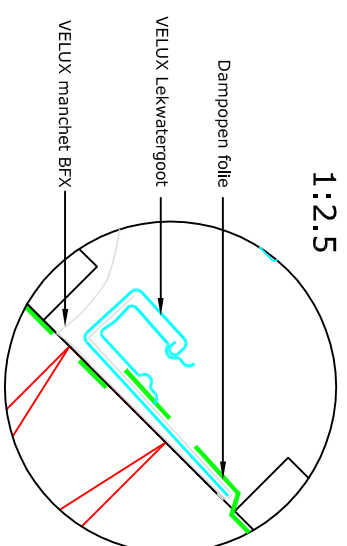


Richtlijn voor het plaatsen van een VELUX dakvenster waarbij de golfplaat NIET onderbroken hoeft te worden.

Richtlijn voor het plaatsen van een VELUX dakvenster waarbij de golfplaat NIET onderbroken hoeft te worden.

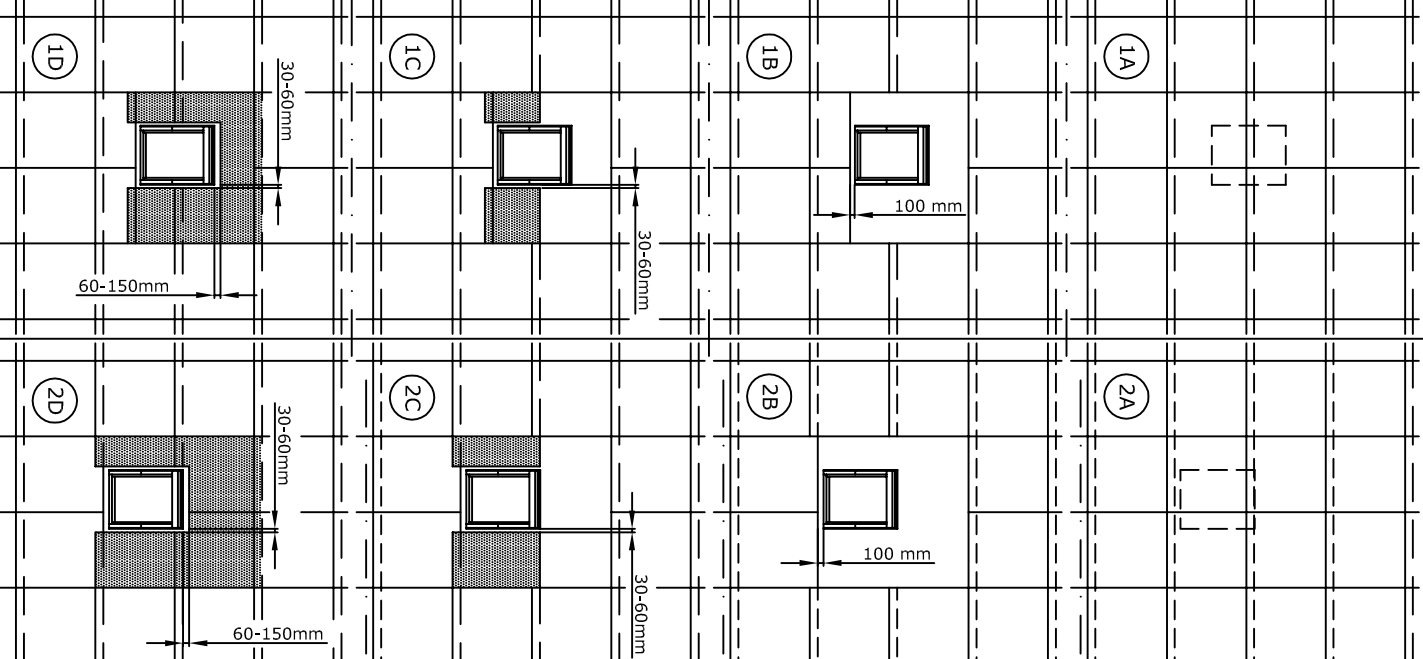

VELUX Producten:

- GGL 15°-90°
- EDW 15°-90°
- BFX
- BDX 2000
- LS-BBX

Dakbedekking:

- Golfplaten

Let op:
De afgebeelde dakconstructie is slechts als richtlijn te beschouwen. Daarnaast dient de bestaande bouwregelgeving in acht worden genomen bij installatie van het VELUX dakraam.



© VELUX GROUP
® VELUX, VELUX logo are registered trademarks

VELUX A/S

VELUX Dakraam GGL gemonteerd in (golf)platen	Date 23.11.12	File name EDW+GGL-	Drawing no. N22
VELUX Isolatieframe BDx 2000 (incl. manchet BFX)	All measurement in mm	102-1112	
VELUX Gootstuk EDW			
VELUX Afdimmering LS- met dampremmende folie BBX	SCO		