


1:2.5

Doorsnede A-A 1:5

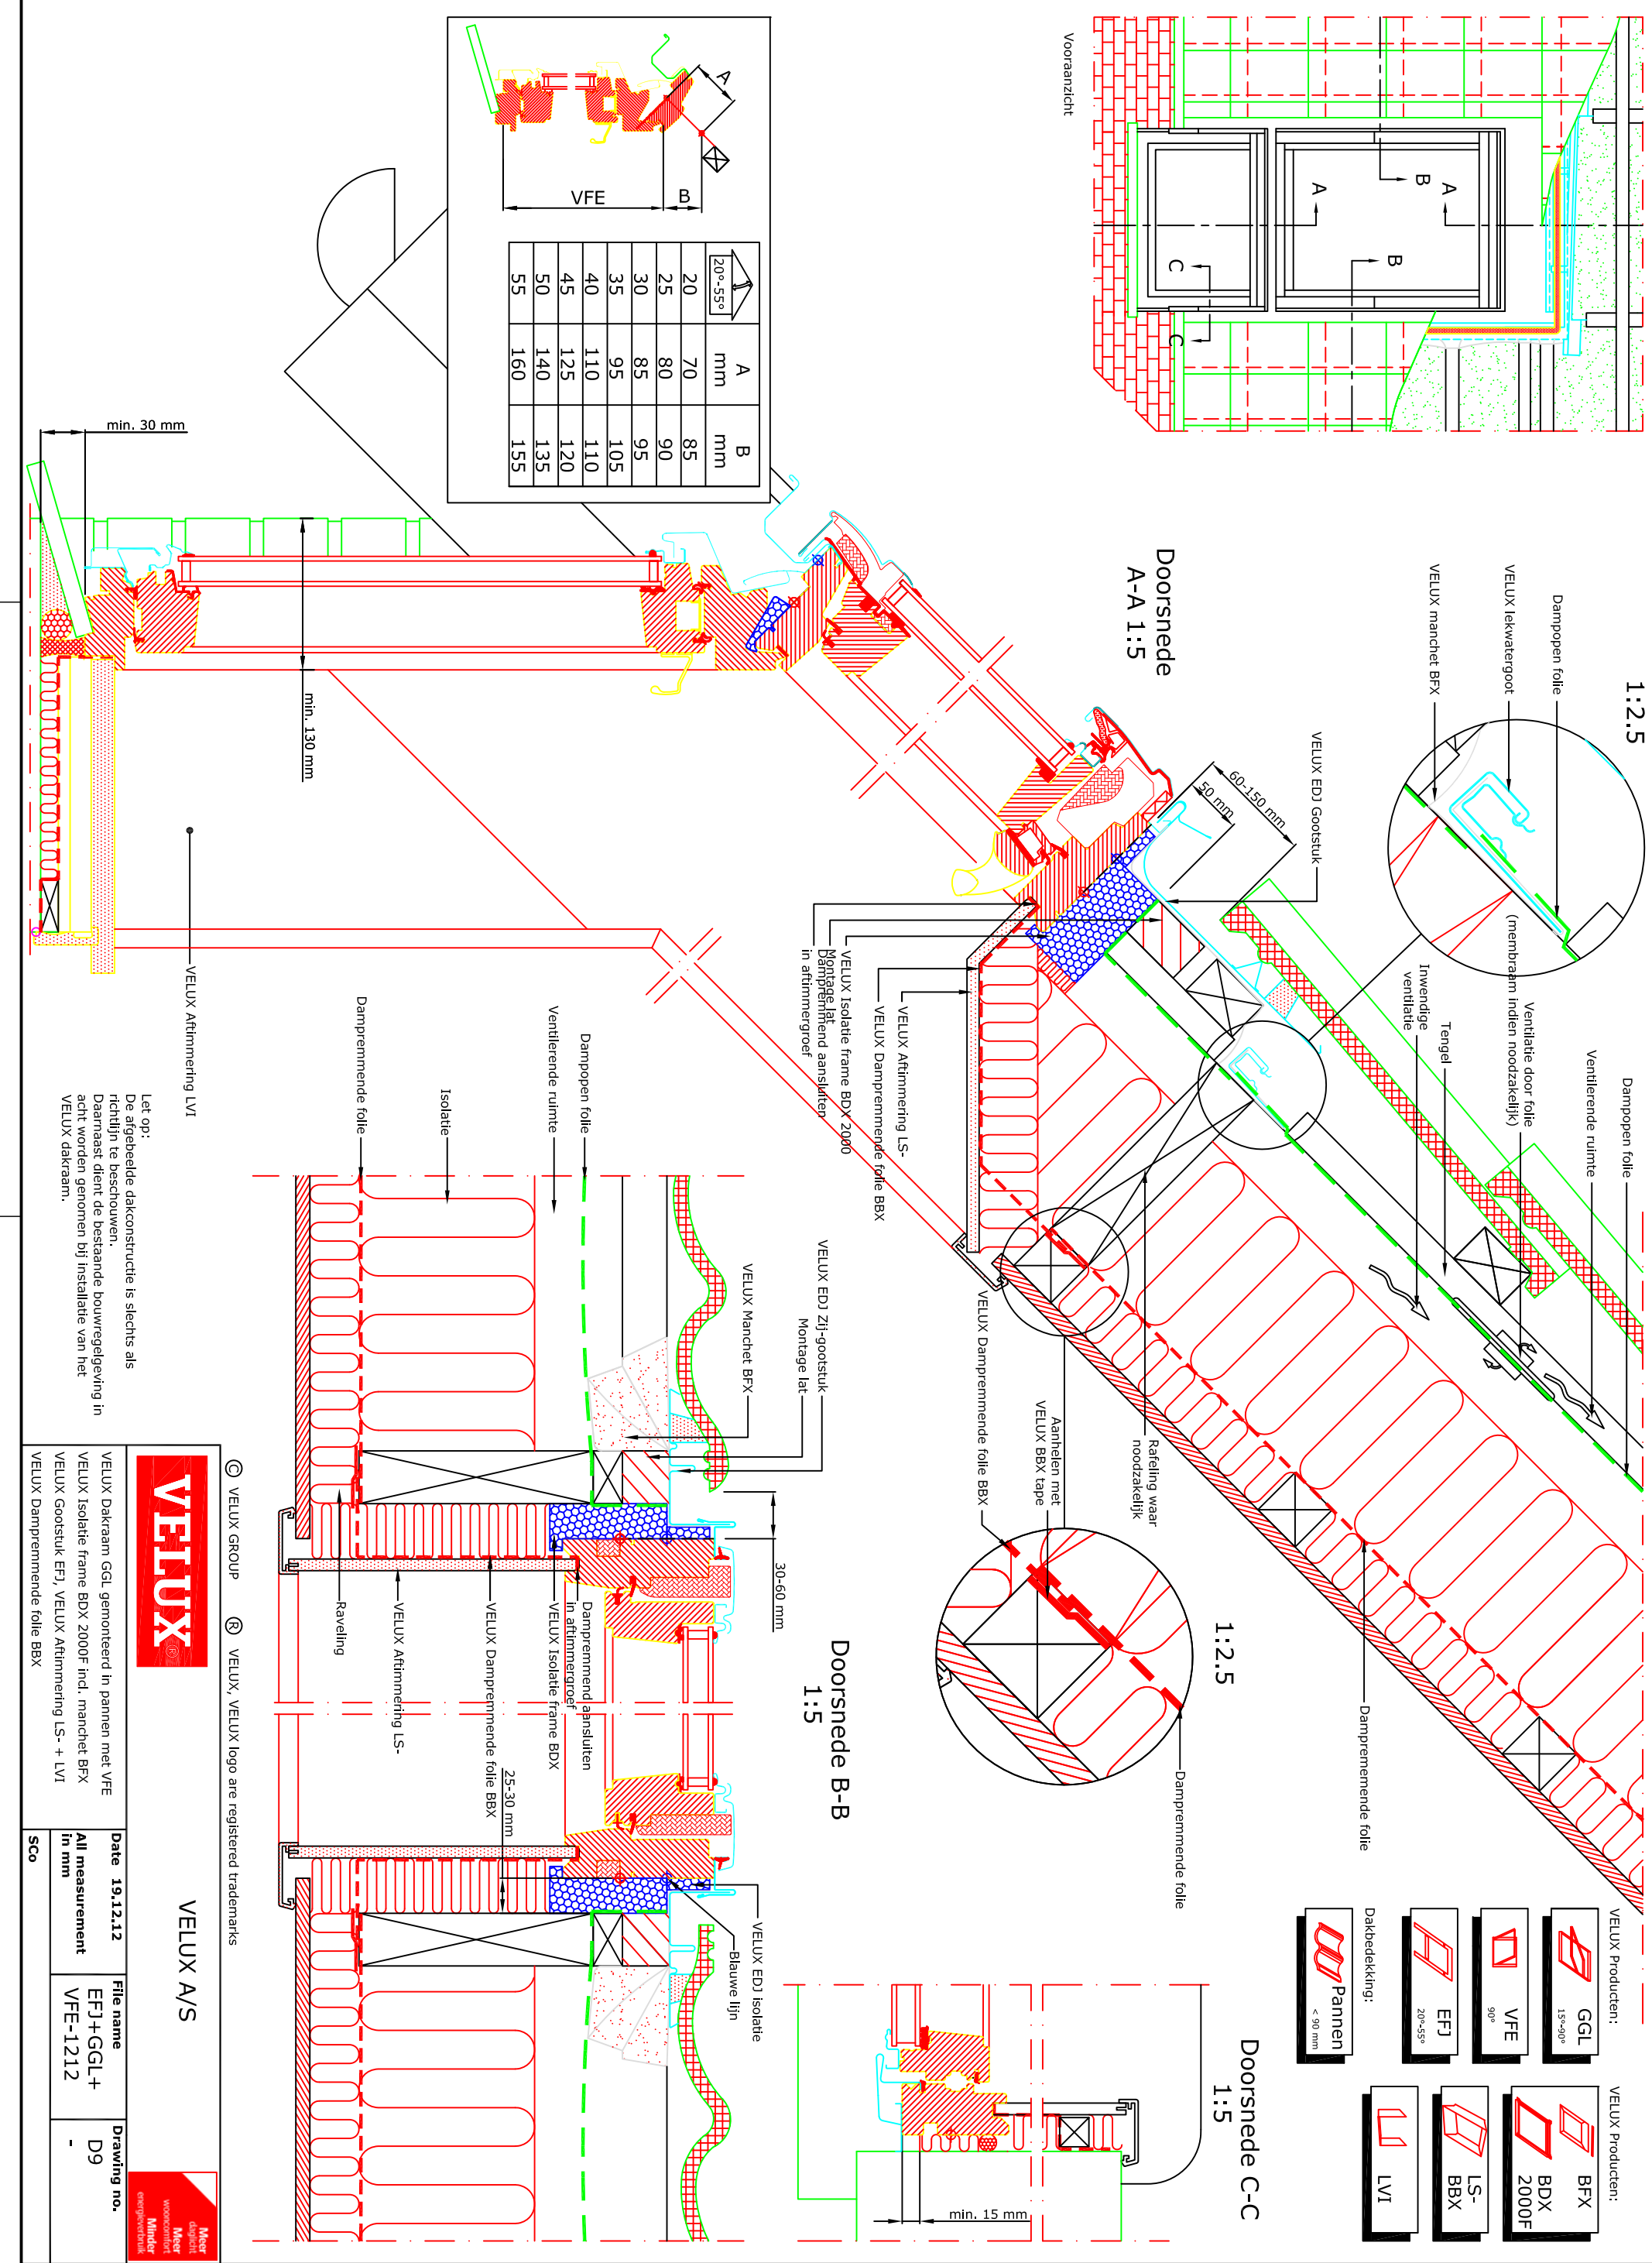

	A	B
20°-55°	70	85
	25	80
	30	85
	35	95
	40	110
	45	125
	50	140
	55	160

Doorsnede B-B 1:5

1:2.5

Doorsnede C-C 1:5

VELUX Producten:

- GGL 15°-90°
- VFE 90°
- EFJ 20°-55°
- Pannens < 90 mm

VELUX Producten:

- BFX
- BDX 2000F
- LS-BBX
- LVI

Let op:
De afgebeelde dakconstructie is slechts als richtlijn te beschouwen. Daarnaast dient de bestaande bouwregelgeving in acht worden genomen bij installatie van het VELUX dakraam.

© VELUX GROUP
VELUX, VELUX logo are registered trademarks



VELUX A/S

VELUX Dakraam GGL gemonteerd in pannen met VFE	Date	19.12.12	File name	EFJ+GGL+VFE-1212	Drawing no.	D9
VELUX Isolatie frame BDX 2000F incl. manchet BFX	All measurement in mm					
VELUX Gootstuk EFJ, VELUX Aftrimming LS- + LVI	SCO					

