

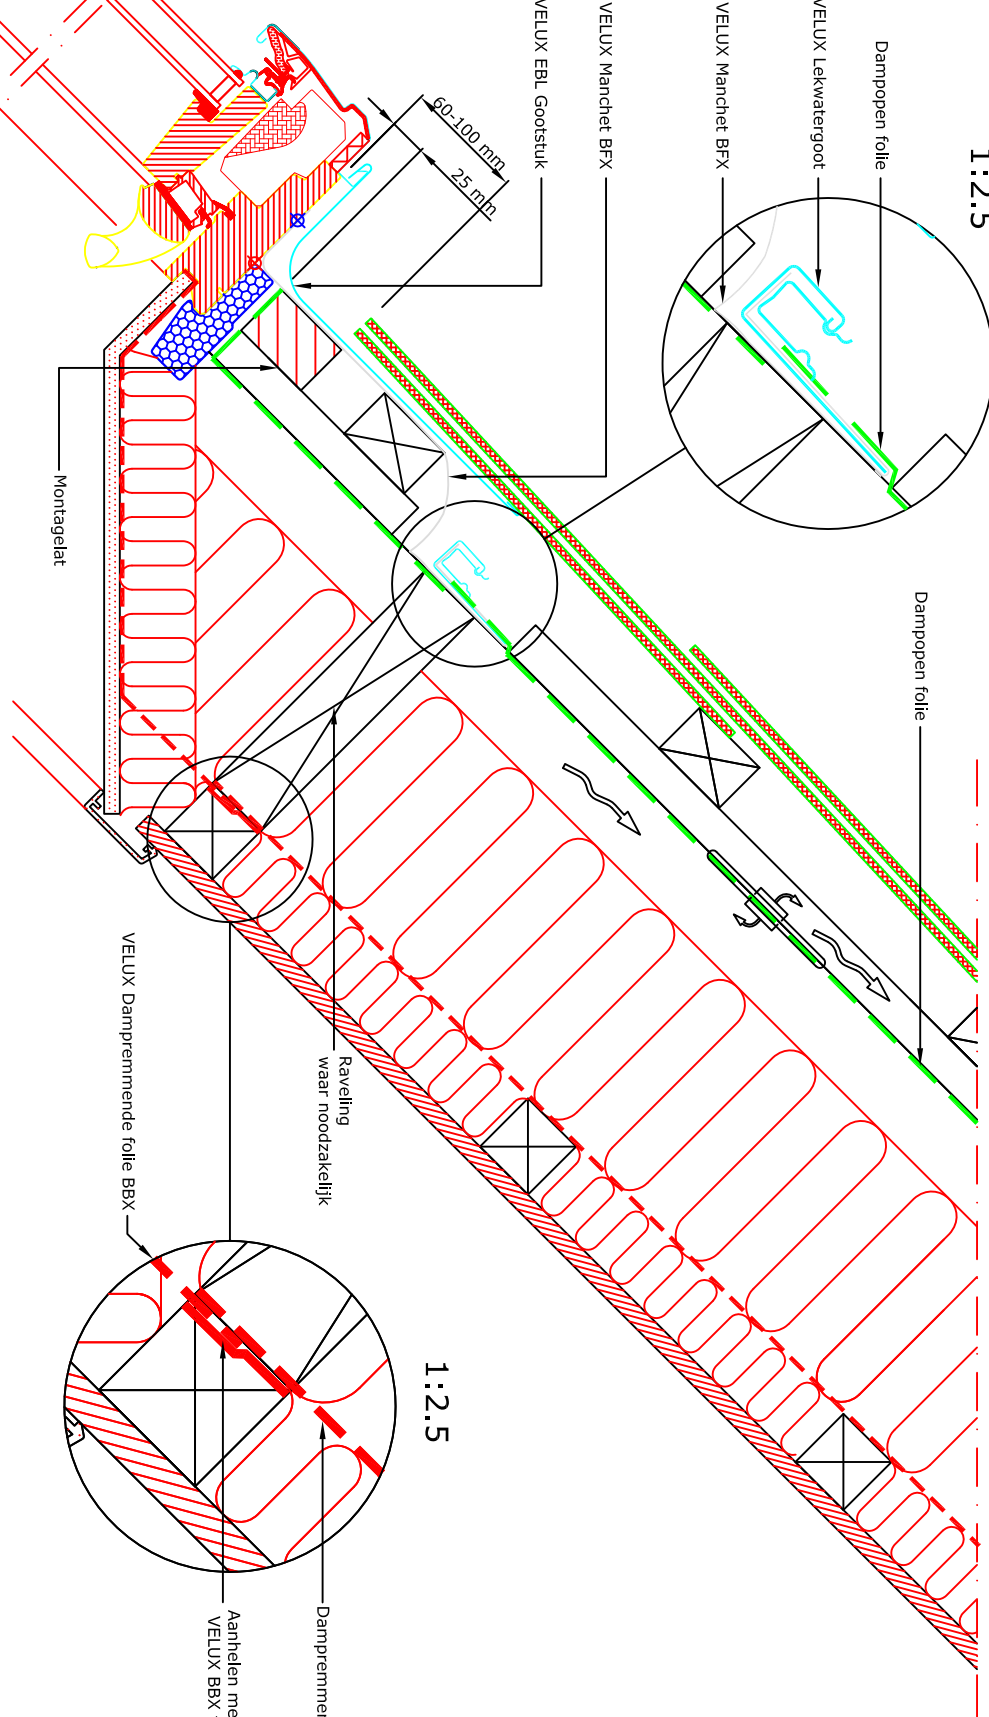
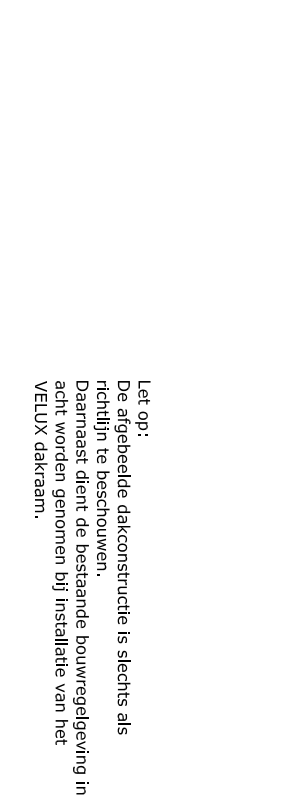


Doorsnede A-A
1:5

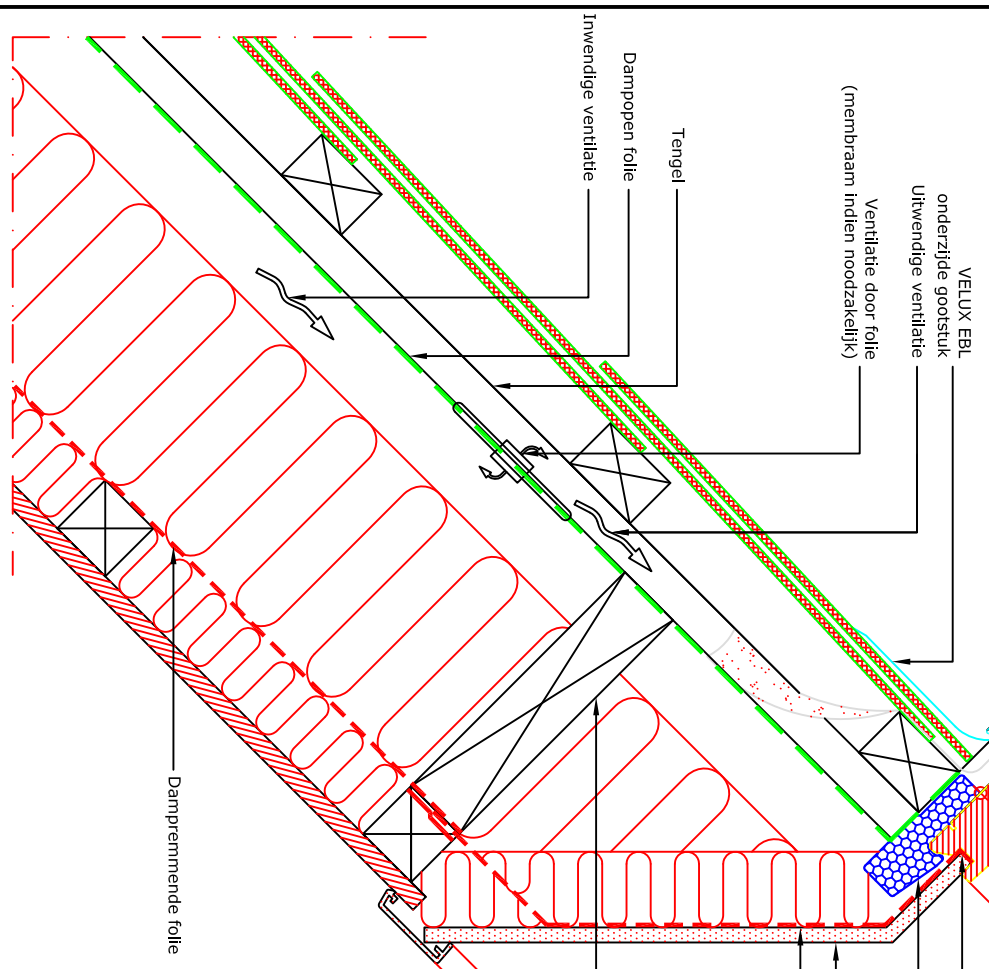

Doorsnede B-B
1:5

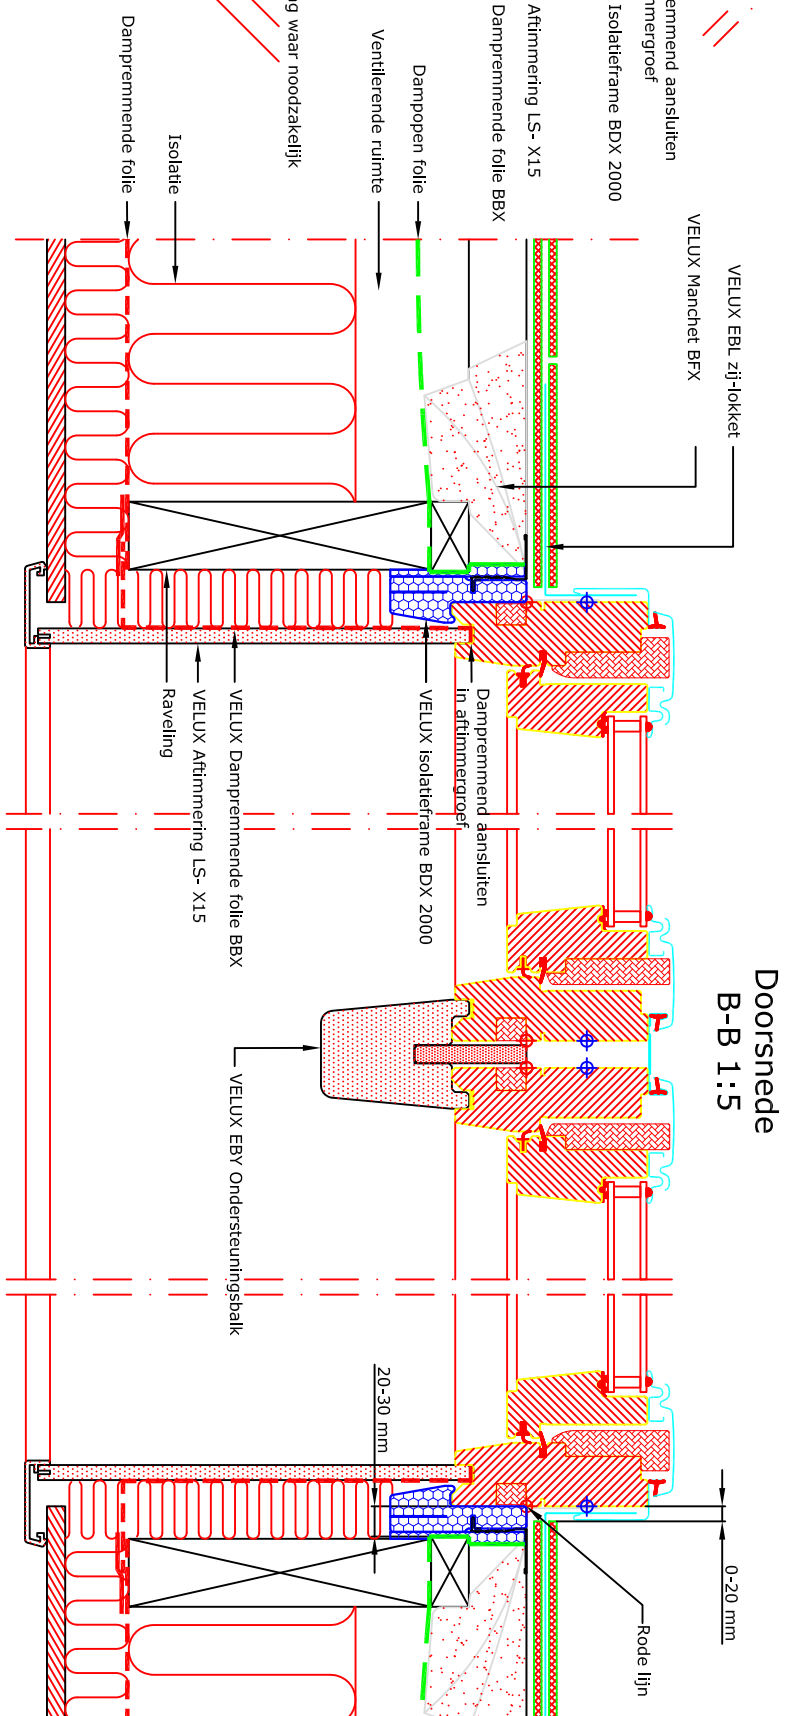

VELUX Producten:

	GGL 15-90°
	EBL 15-90°
	EBY 25-45°
	BFX BDX 2000
	LS-X15 BBX

Dakbedekking:

	Lelen < 8 mm
--	-----------------

Let op:
De afgebeelde dakconstructie is slechts als richtlijn te beschouwen. Daarnaast dient de bestaande bouwregelgeving in acht worden genomen bij installatie van het VELUX dakraam.

© VELUX GROUP
VELUX, VELUX logo are registered trademarks

VELUX A/S



VELUX Dakraam GGL Dou verticaal 18mm in lelen	Date 13.12.12	File name EBL-GGL-154-1212	Drawing no. N9
VELUX Isolatieframe BDX 2000 (incl. manchet BFX)	All measurement in mm		
VELUX Gootstuk EBL	SCO VELUX Nederland		
VELUX Aftrimming LS-X15 en dampremmende folie BBX			

