



1:2.5

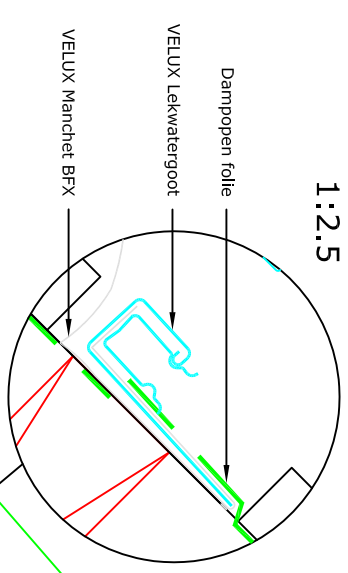



Dampopen folie

1:2.5

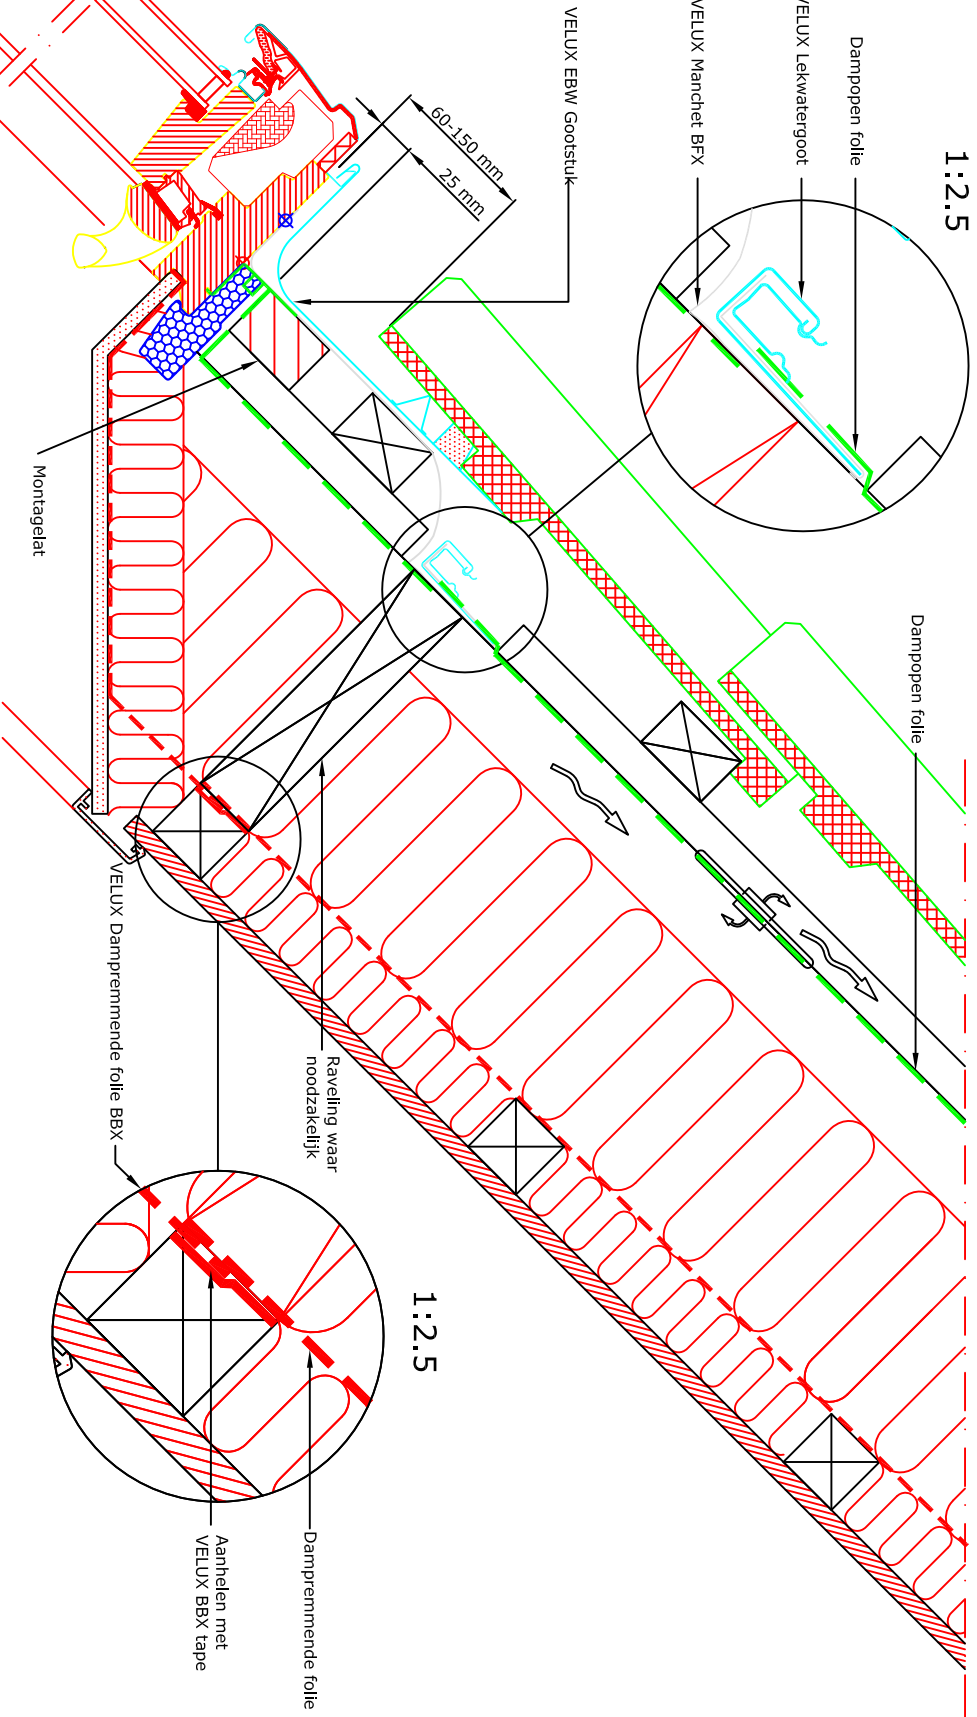

- VELUX Producten:
- GGL 15°-90°
 - EBW 15°-90°
 - EBY 25°-45°
 - BFX
 - BDX 2000
 - LS-X15 BBX
- Dakbedekking:
- Pannen

Doorsnede B-B 1:5

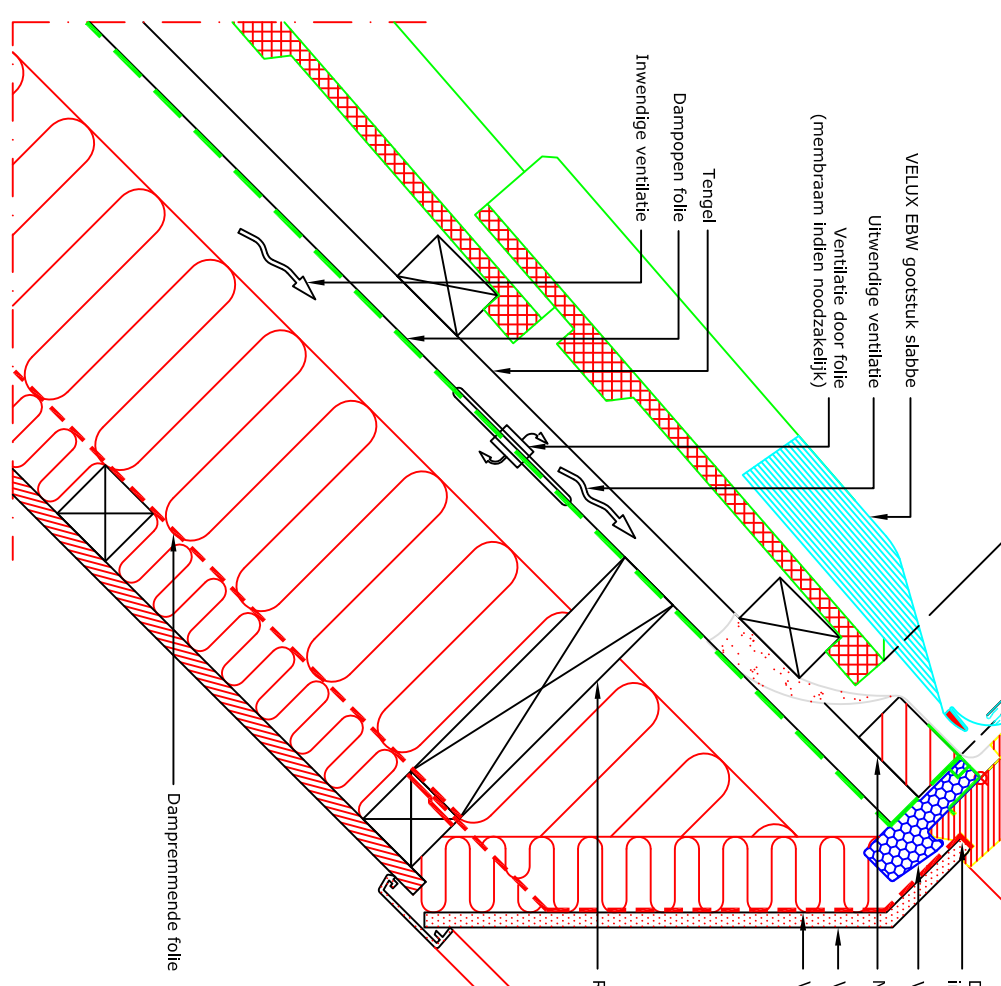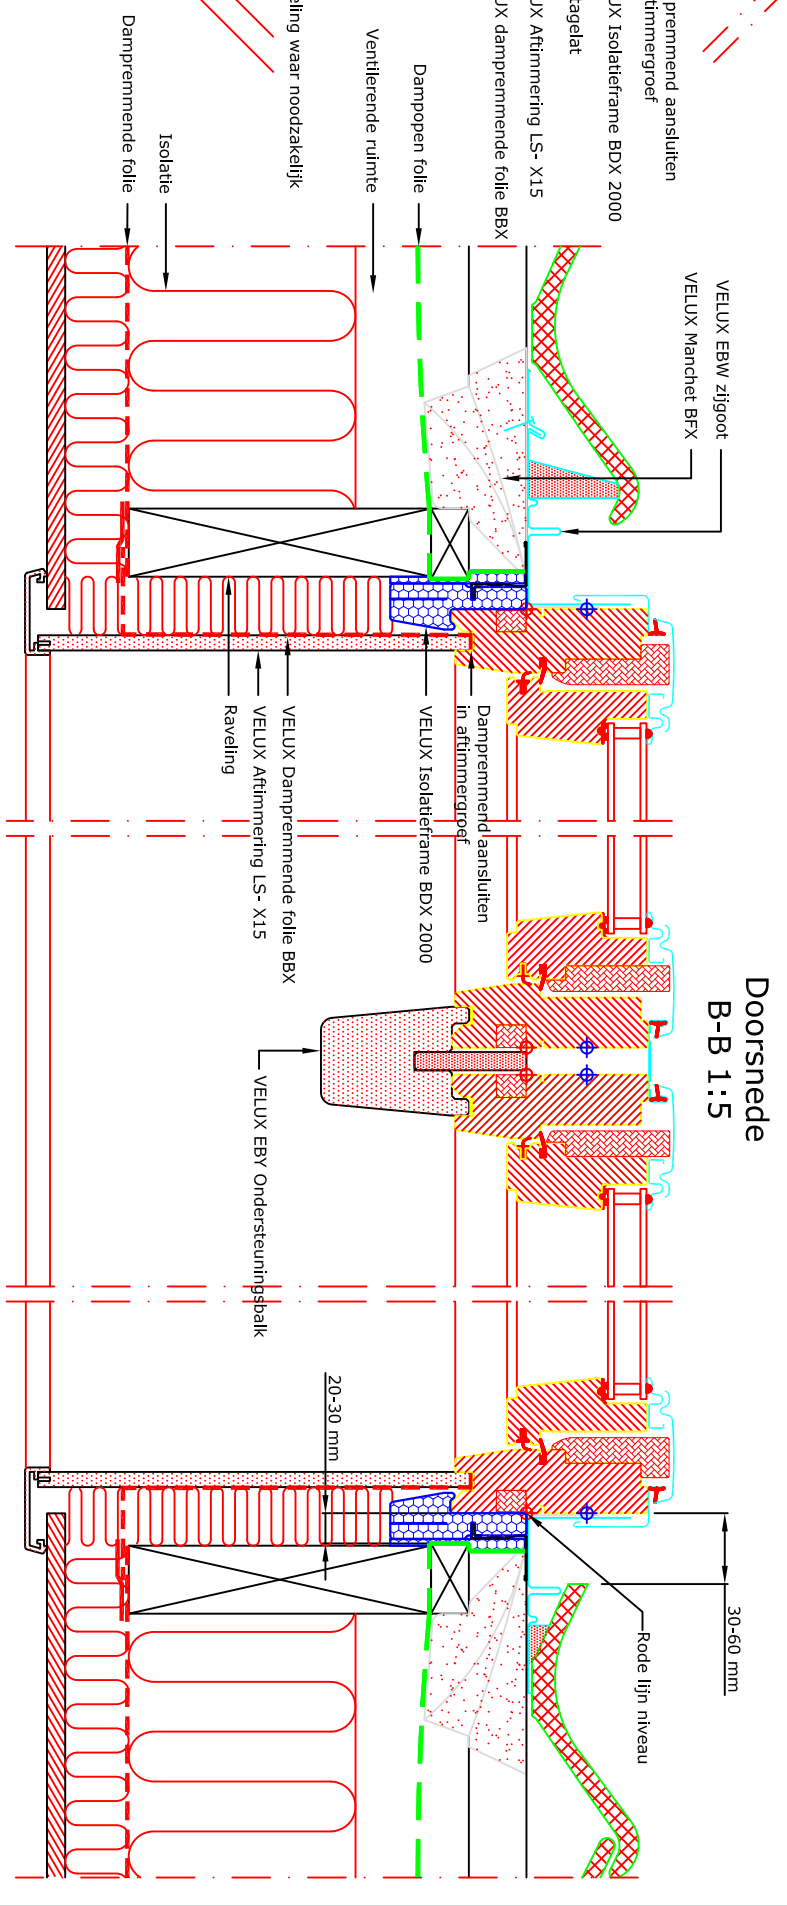

Let op:
De afgebeelde dakconstructie is slechts als richtlijn te beschouwen. Daarnaast dient de bestaande bouwregelgeving in acht worden genomen bij installatie van het VELUX dakraam.



© VELUX GROUP
® VELUX, VELUX logo are registered trademarks

VELUX A/S

VELUX Dakraam GGL duo horizontaal in pannen	Date 13.12.12	File name EBW-GGL-153-1212	Drawing no. N8
VELUX Isolatieframe BDV 2000 (incl. manchet BFX)	All measurement in mm		
VELUX Gootstuk EBW			
VELUX Artimmering LS-X15 en dampremmende folie BBX	SCO		

