Vooraanzicht

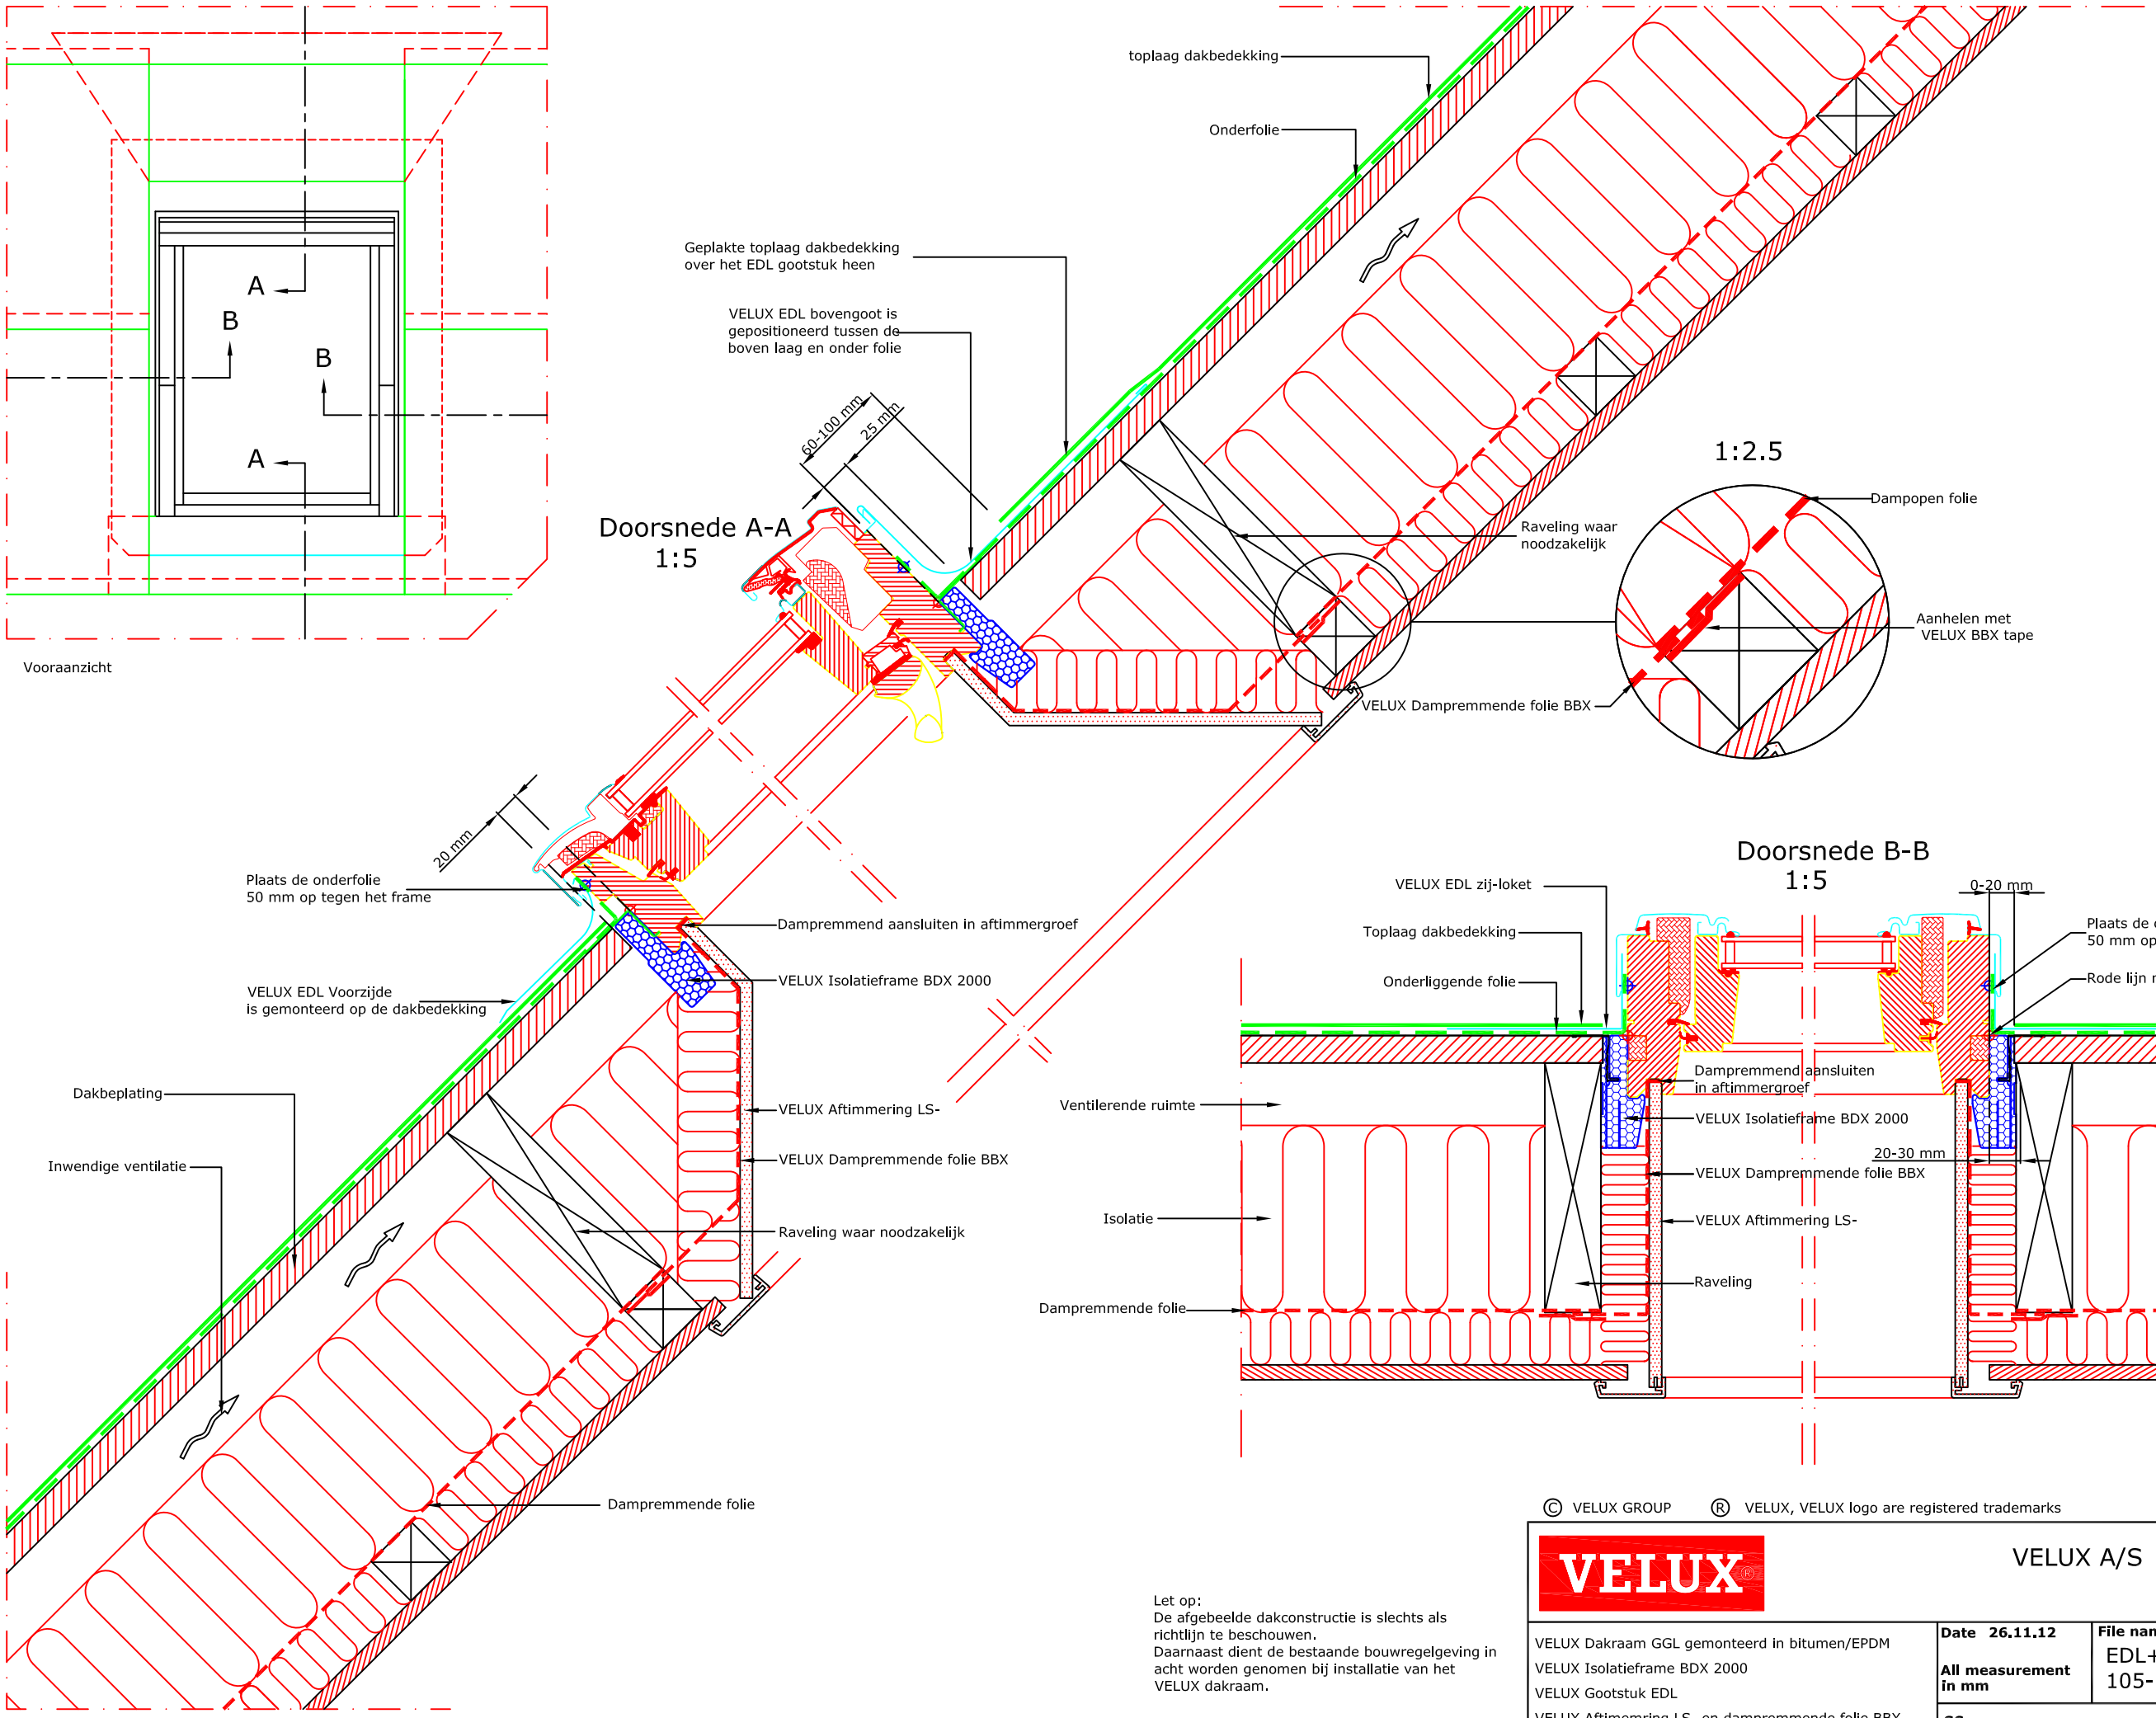

VELUX Producten:

- GGL 15°-90°
- EDL 15°-90°
- BDX 2000
- LS-BBX

Dakbedekking:

- Bitumen

© VELUX GROUP ® VELUX, VELUX logo are registered trademarks

Let op:
De afgebeelde dakconstructie is slechts als richtlijn te beschouwen.
Daarnaast dient de bestaande bouwregelgeving in acht worden genomen bij installatie van het VELUX dakraam.

VELUX A/S

Meer daglicht Meer wooncomfort Minder energieverbruik

VELUX Dakraam GGL gemonteerd in bitumen/EPDM
VELUX Isolatieframe BDX 2000
VELUX Gootstuk EDL
VELUX Aftimemring LS- en dampremmende folie BBX

Date 26.11.12	File name	Drawing no.
All measurement in mm	EDL+GGL-105-1112	N3 -
SCo		