



Voorraanzicht

### Doorsnede A-A 1:5

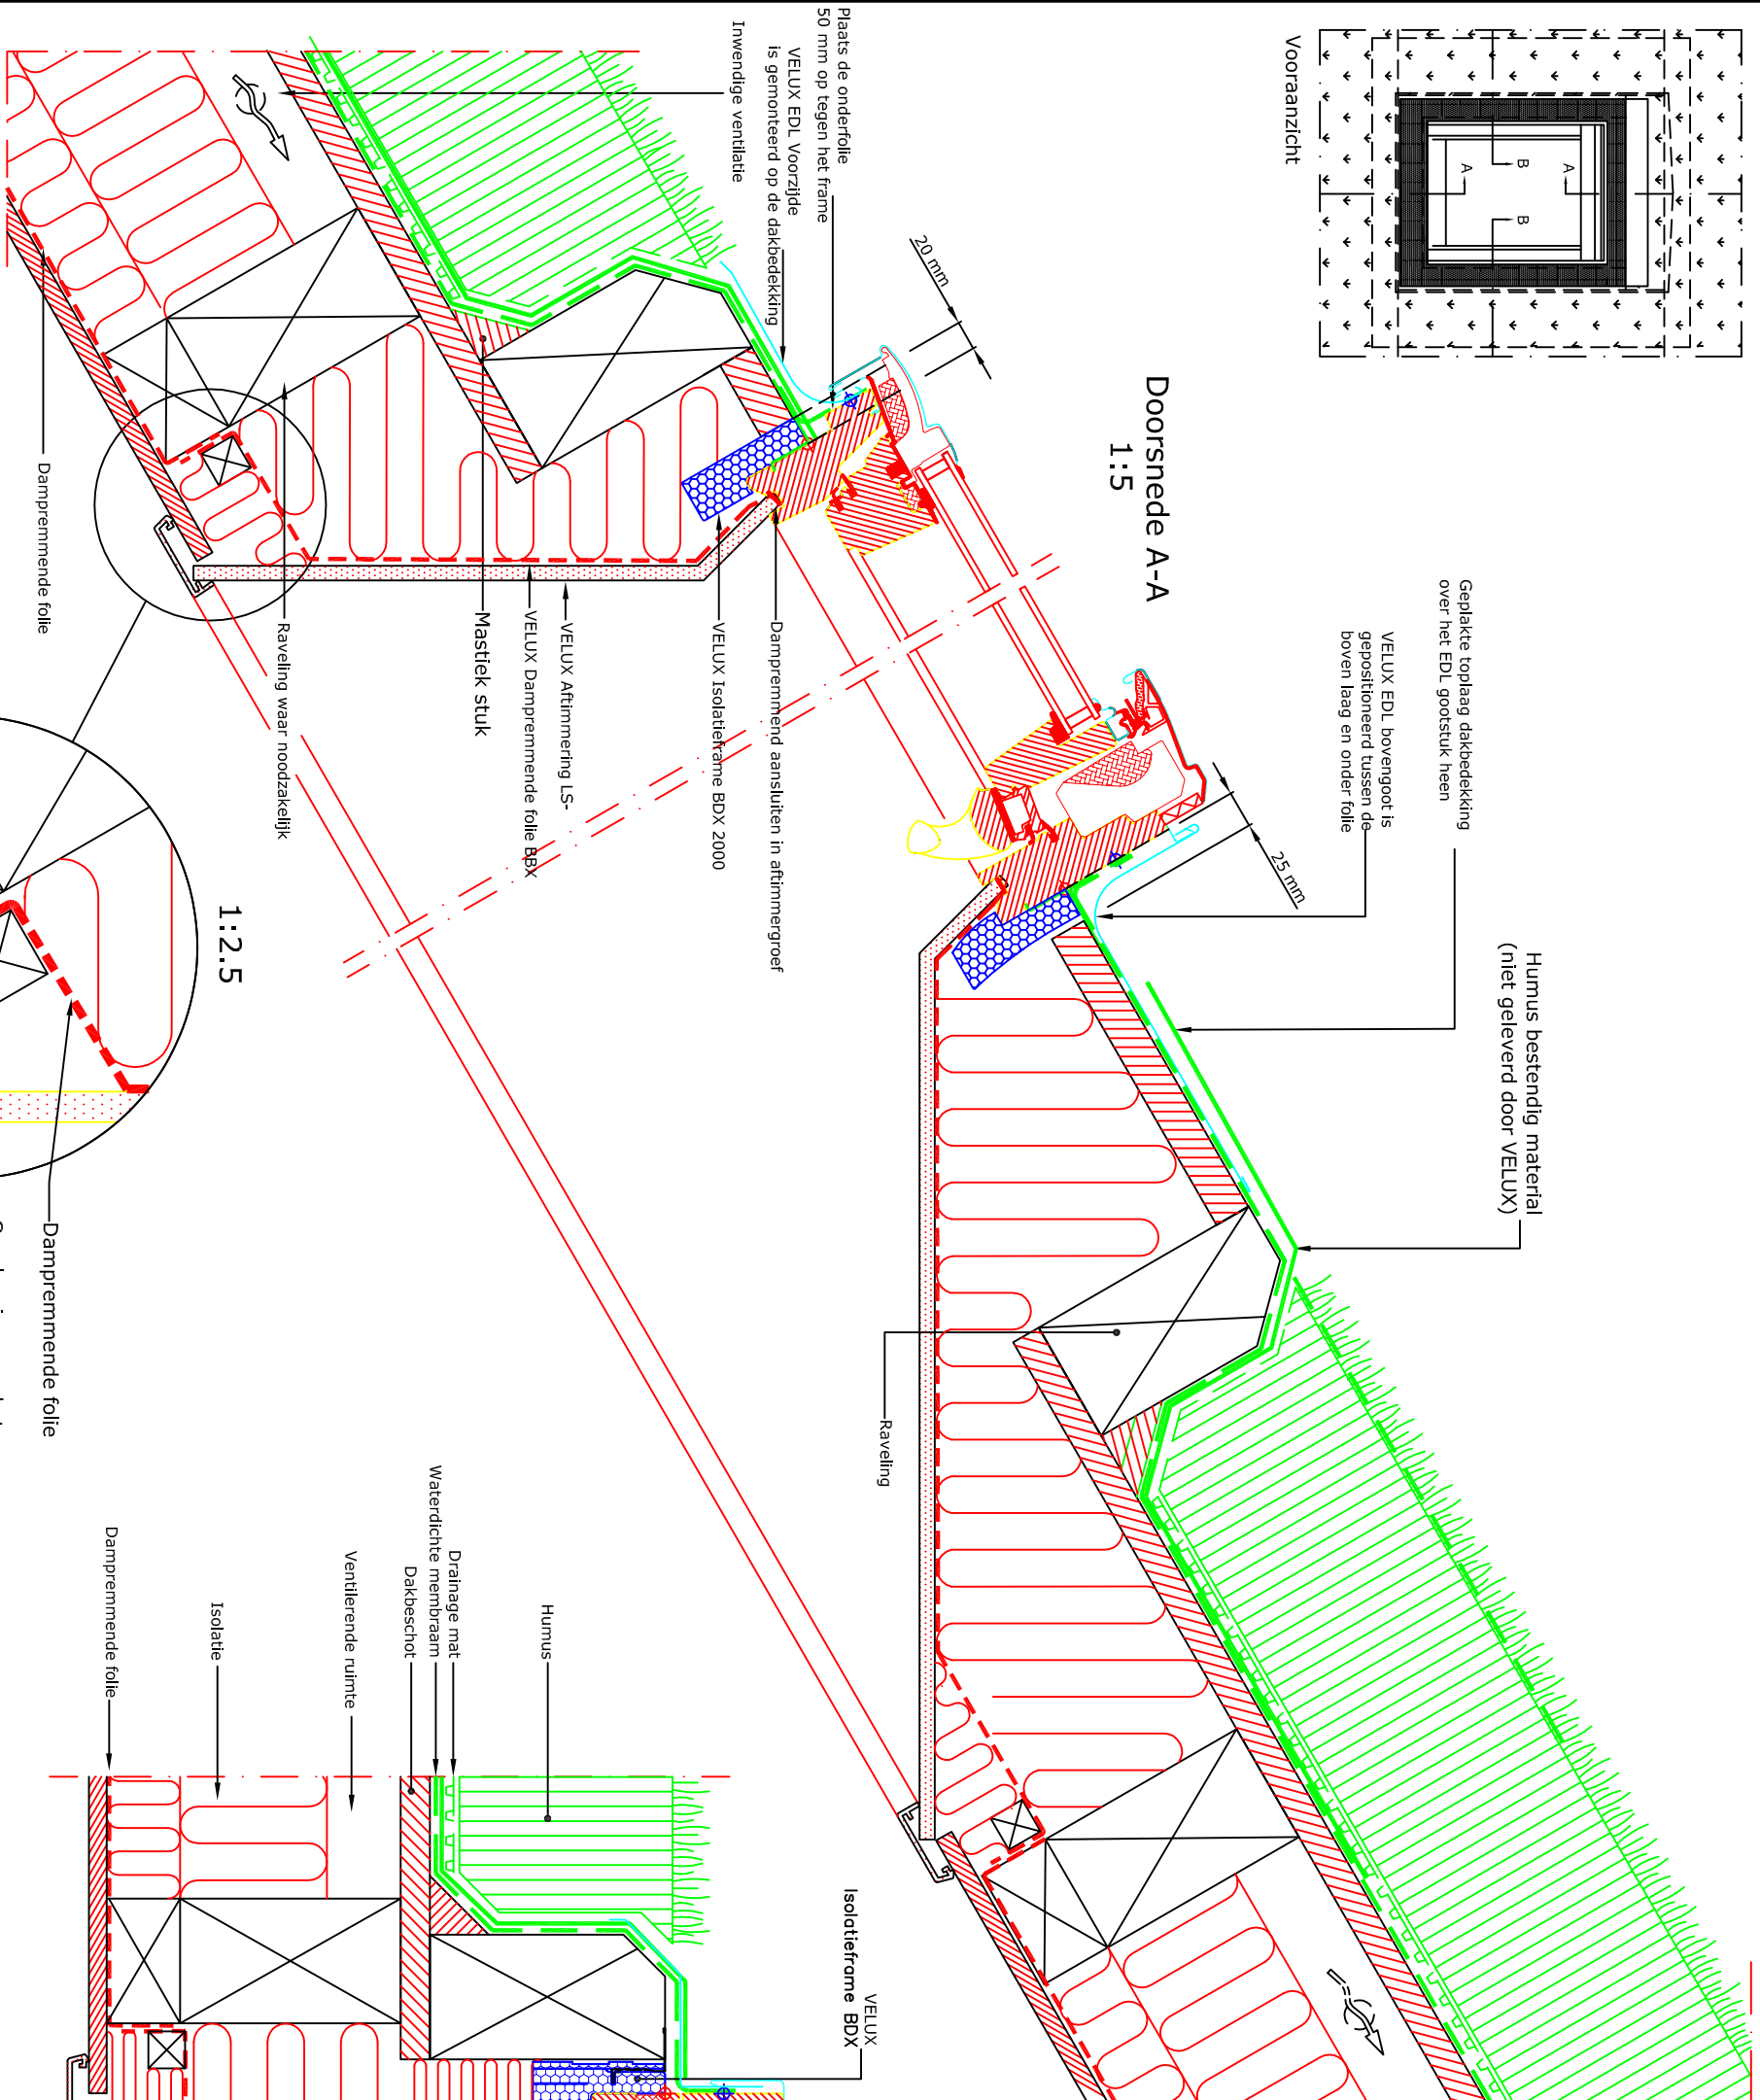

### Doorsnede B-B 1:5

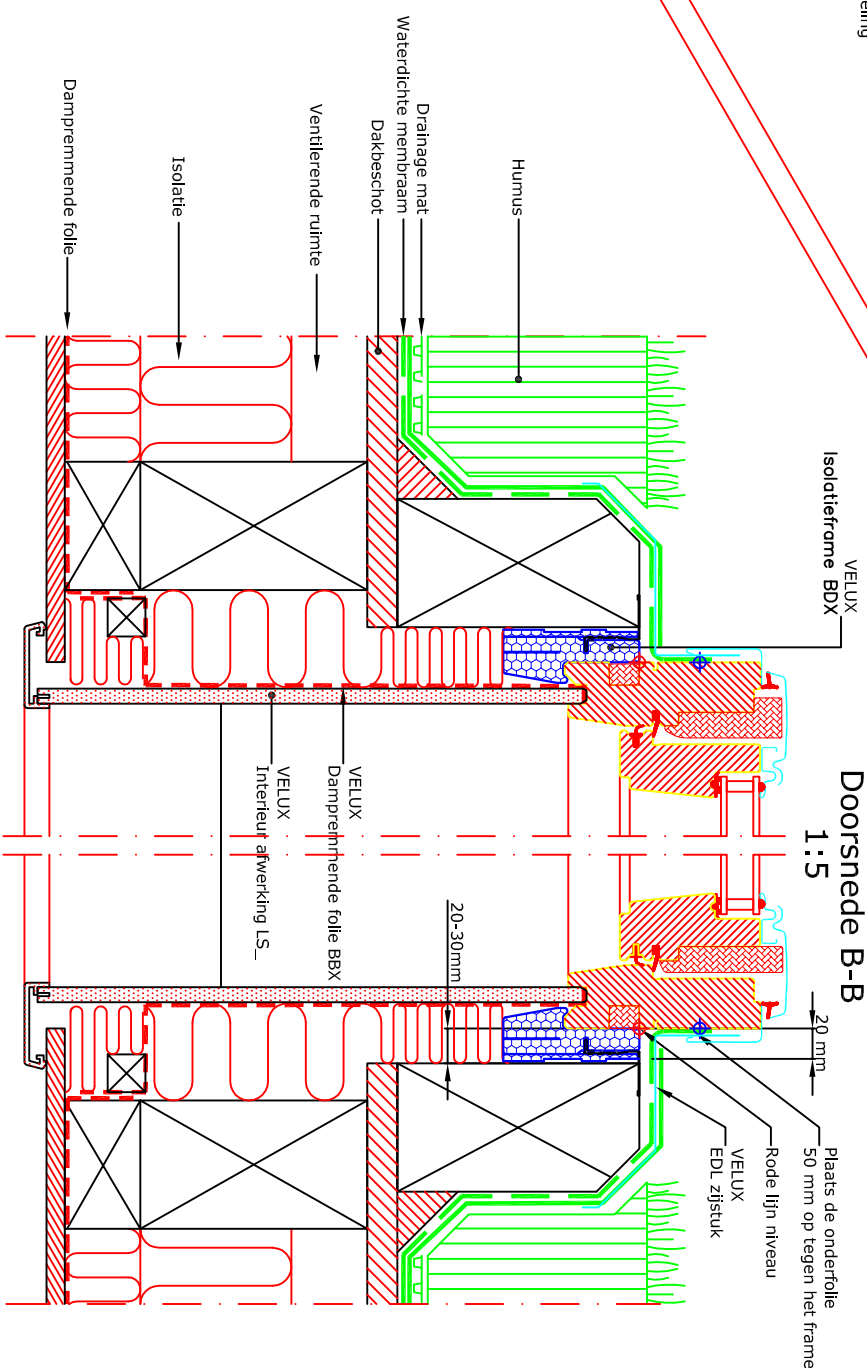


VELUX Producten:

- GGL 15°-90°
- EDL 15°-90°
- BDX 2000
- LS-BBX

Dakbedekking:

- Grasdak
- Bitumer

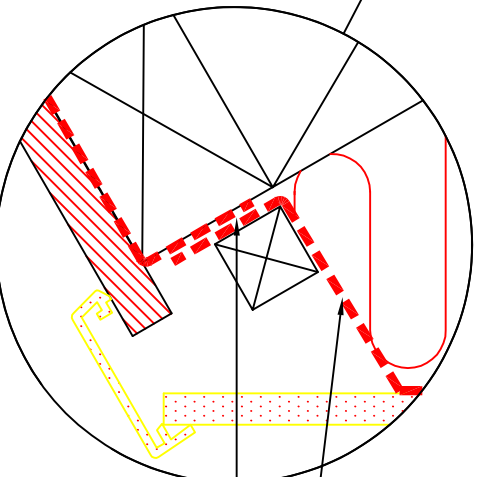

Let op:  
De afgebeelde dakconstructie is slechts als richtlijn te beschouwen. Daarnaast dient de bestaande bouwregelgeving in acht worden genomen bij installatie van het VELUX dakraam.



© VELUX GROUP  
VELUX, VELUX logo are registered trademarks

VELUX A/S

VELUX Dakraam GGL gemonteerd in een Grasdak	Date	26.11.12	File name	EDL+GGL	Drawing no.	N21
VELUX Isolatieframe BDx 2000	All measurement in mm					
VELUX Gootstuk EDL	SCO					
VELUX Afdimmering LS- en dampremmende folie BBx						