
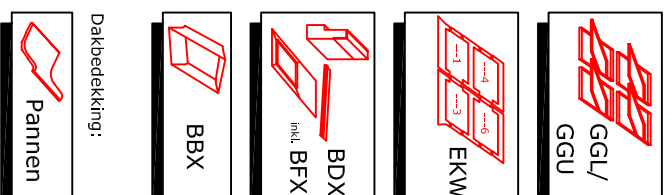
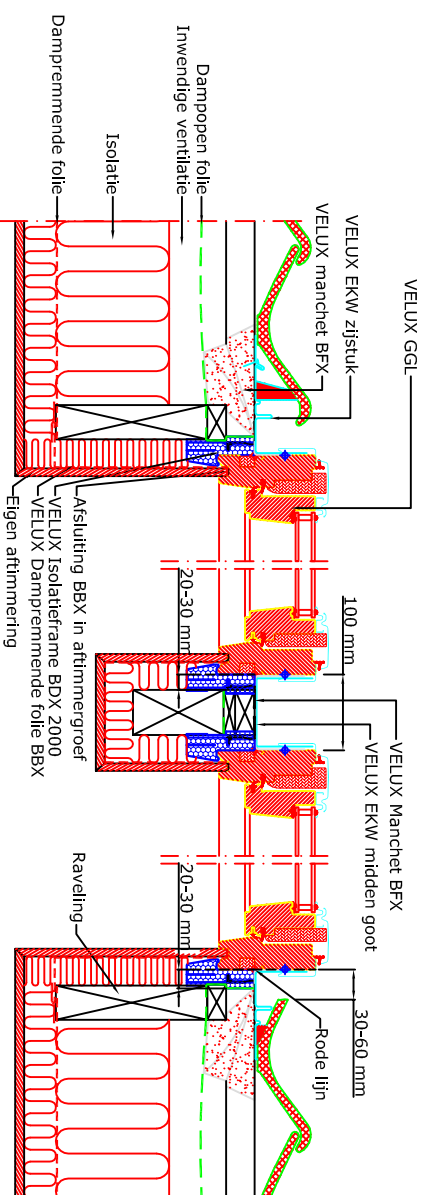


Voorraanzicht

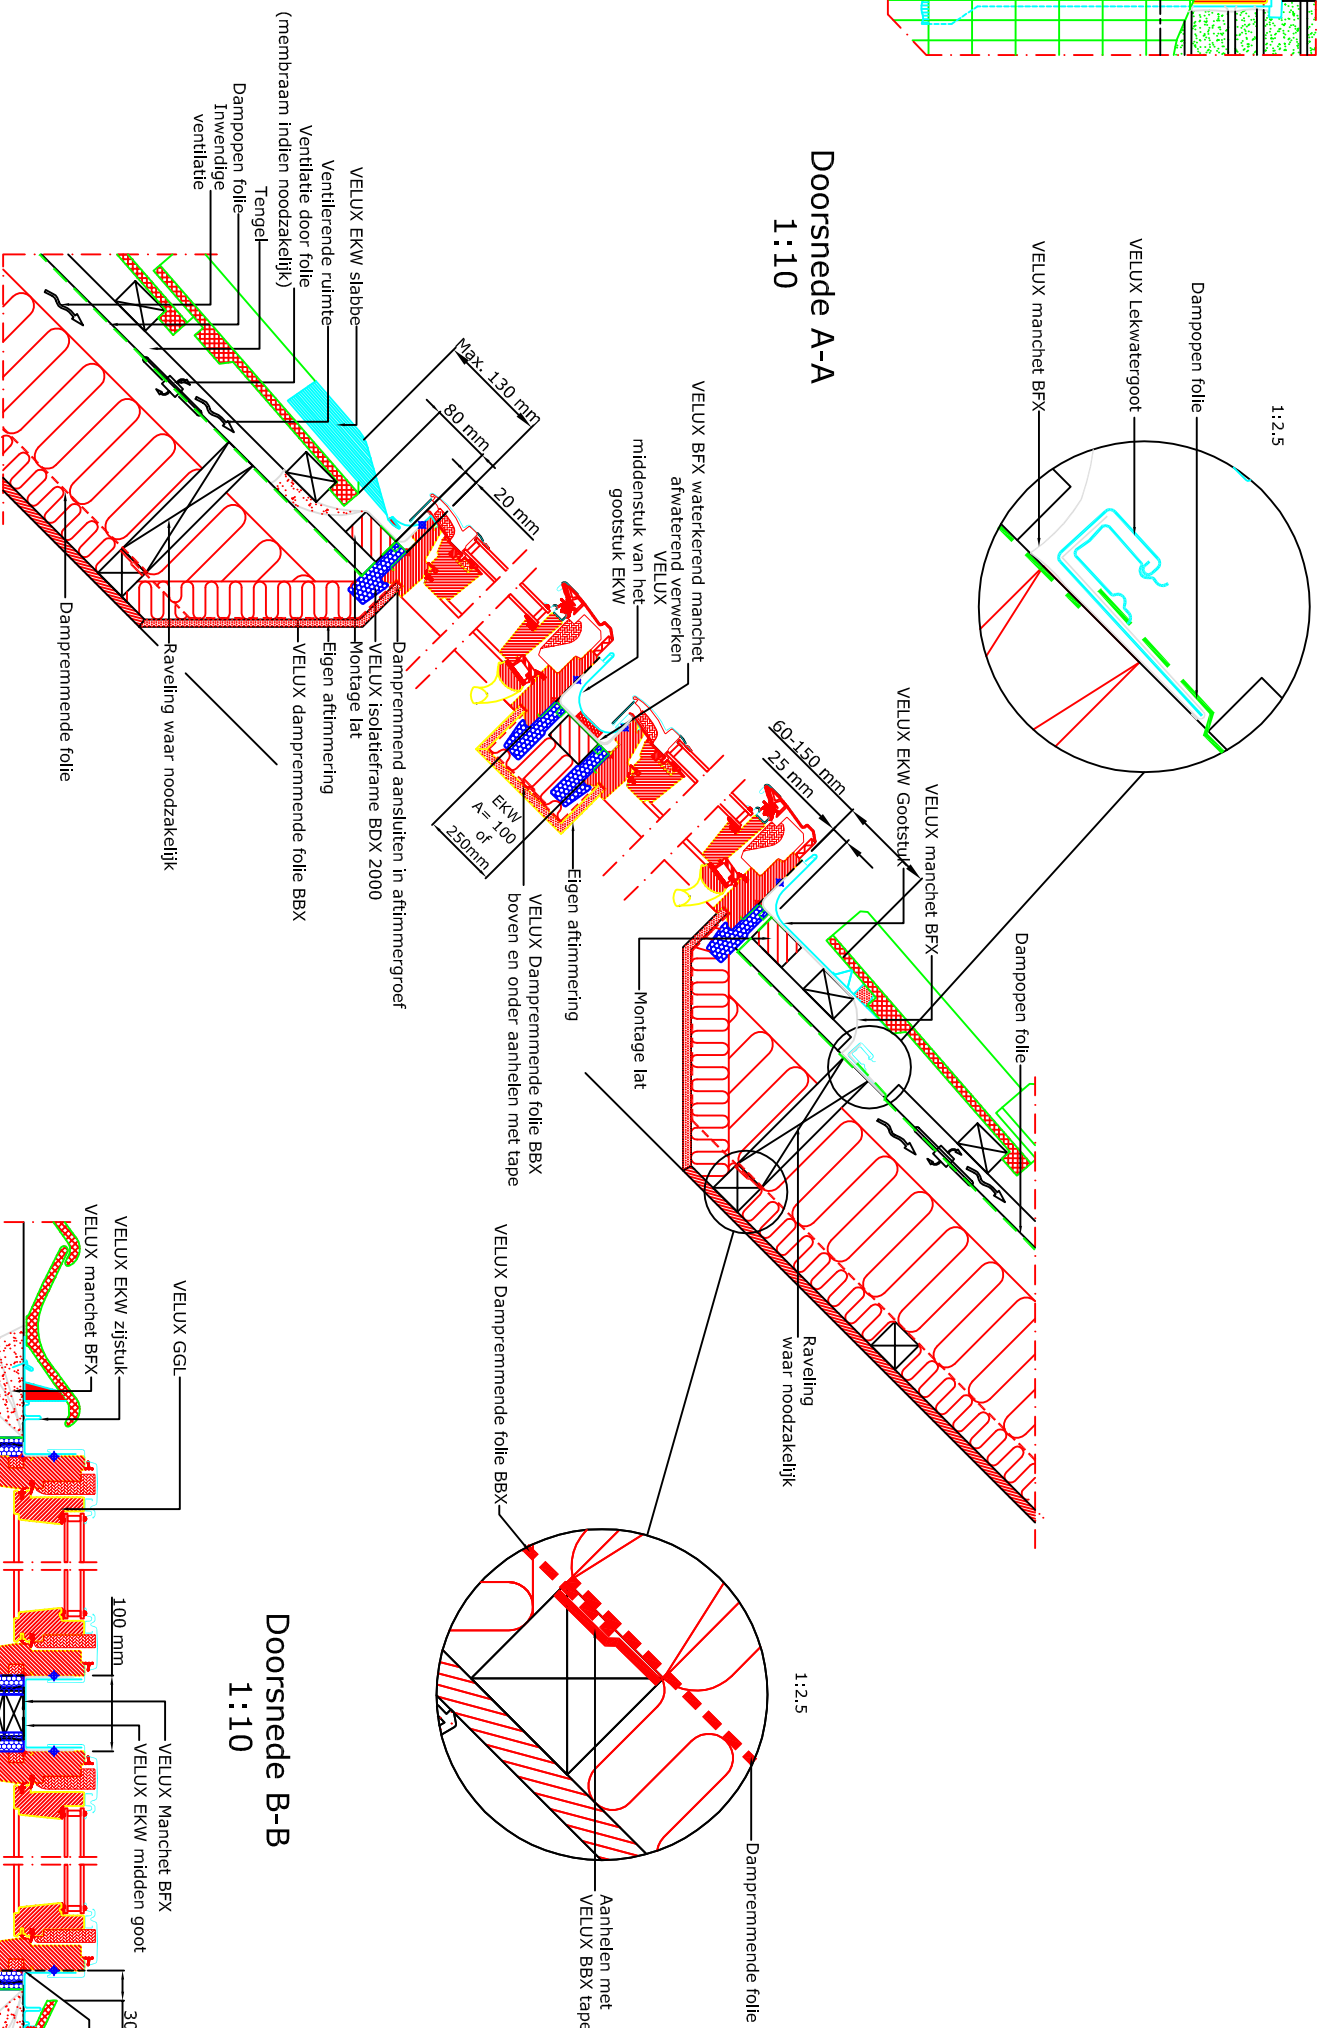

Let op:
De afgebeelde dakconstructie is slechts als richtlijn te beschouwen. Daarnaast dient de bestaande bouwregelgeving in acht worden genomen bij installatie van het VELUX dakraam.

© VELUX GROUP ® VELUX, VELUX logo are registered trademarks

VELUX A/S



VELUX Dakraam GGL Quattro in pannen	Date 06.05.14	File name	Drawing no.
VELUX Isolatieframe BDV 2000 en Manchet BFX	All measurement in mm	EKW	N13
VELUX gootstuk EKW, eigen aftimmering			
VELUX Dampremmende folie BBX			
SCO			