


Doorsnede A-A 1:5

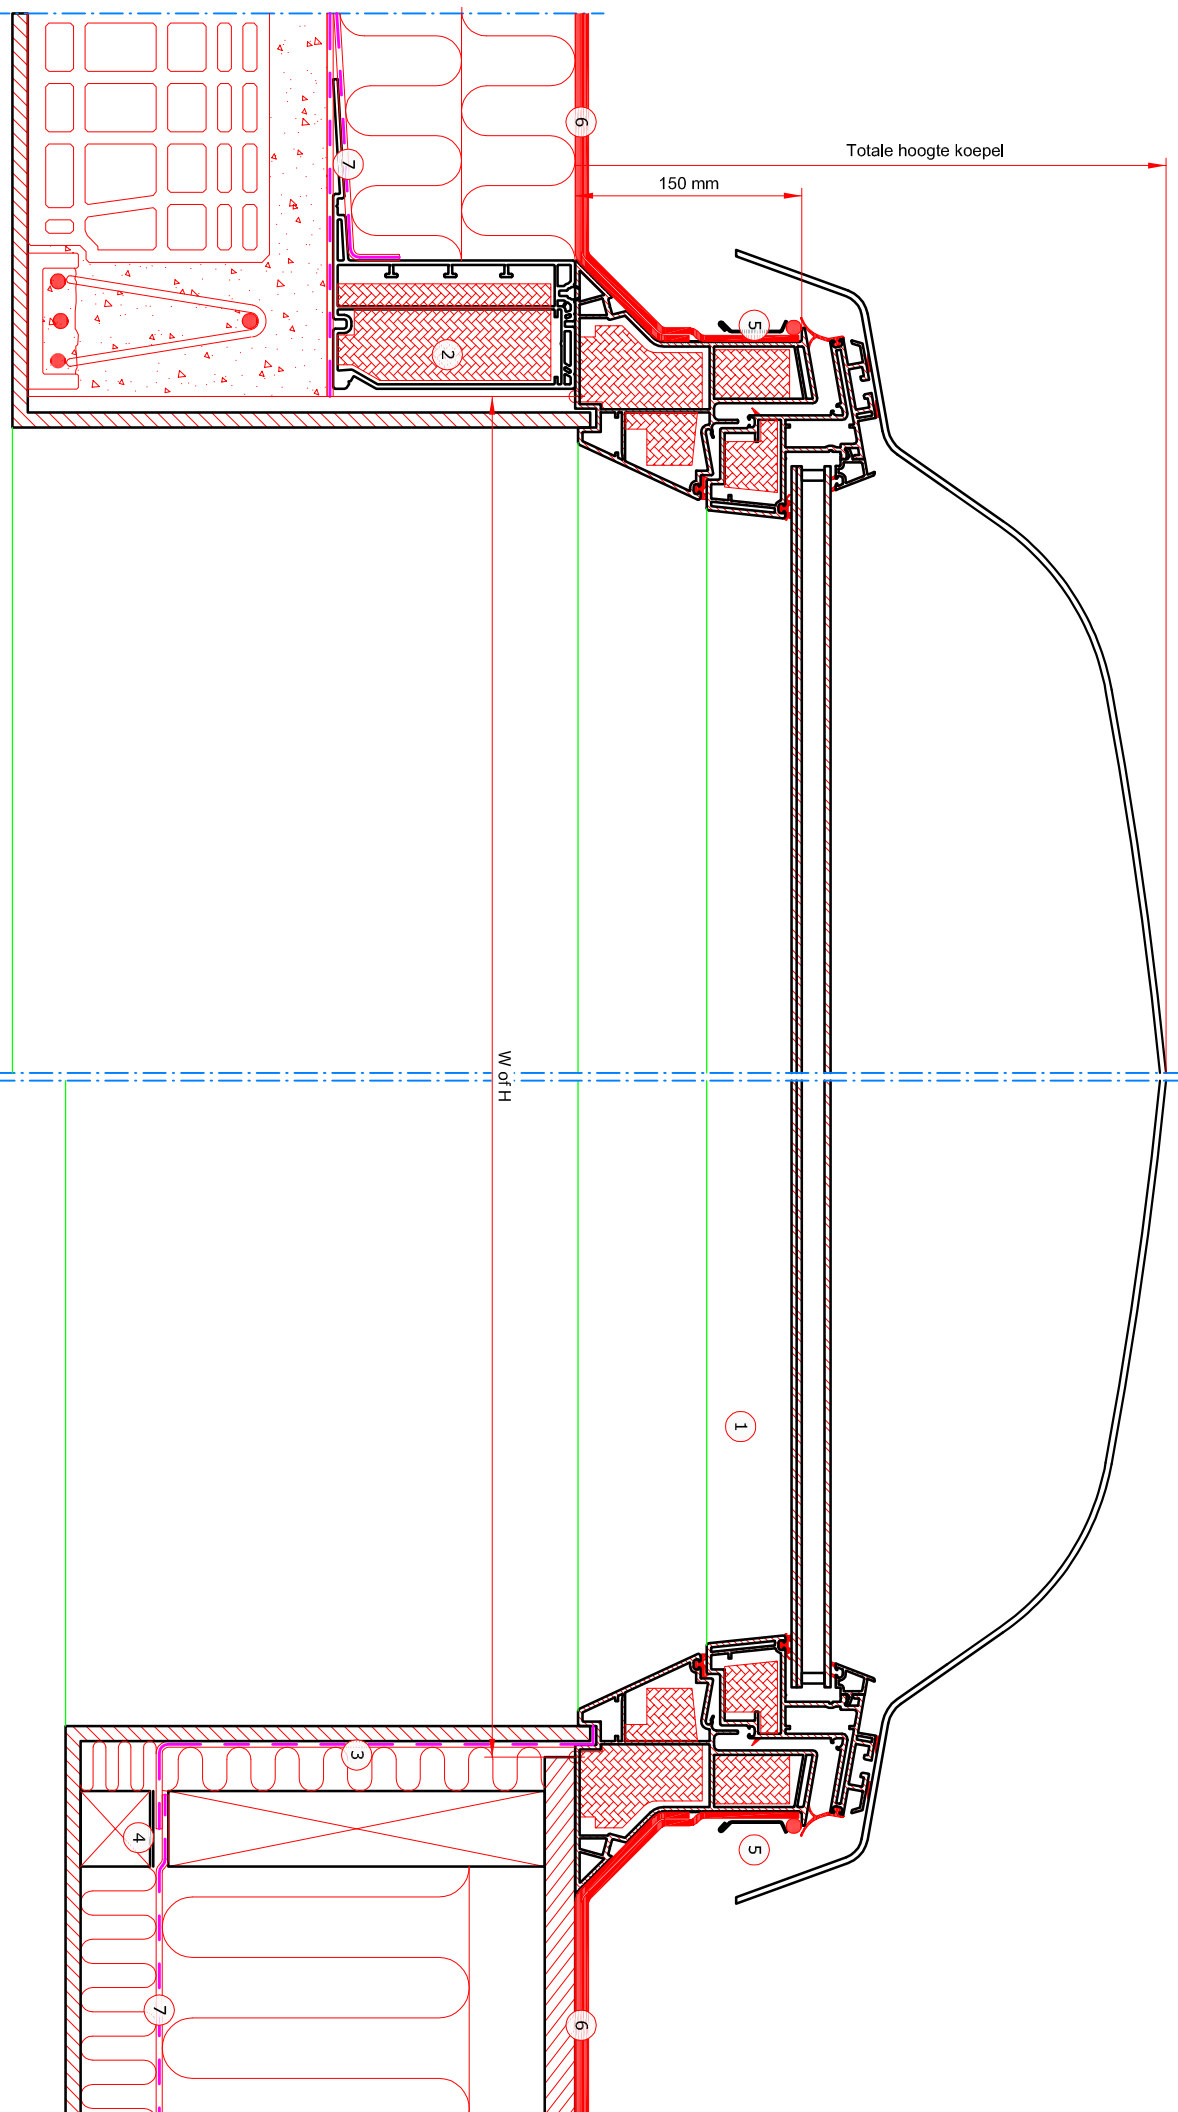

- 1 VELUX lichtkoepel (CVP/CFP + ISD 0°-15°)
- 2 VELUX ZCE opstandverhoging
- 3 Dampremmende folie
- 4 Aanhelelen dampremmende folie
- 5 Mechanische bevestiging dakbedekking
- 6 Onderfolie dakbedekking (Niet VELUX)
- 7 Dampremmende folie (Niet VELUX)

Dakbedekking:
**Bitumen/
 EPDM**

VELUX Producten:

Ventilerend CVP + ISD
 0°-15°



of
 Vast CFP + ISD
 0°-15°




ZCE
 0°-15°



VELUX lichtkoepel maten in mm.:

Maat	W	H	Totale hoogte koepel
060060	600	600	307
060090	600	900	307
080080	800	800	307
090090	900	900	356
090120	900	1200	356
100100	1000	1000	356
100150	1000	1500	406
120120	1200	1200	406
150150	1500	1500	406

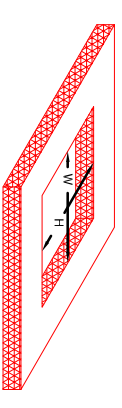

© VELUX GROUP ® VELUX, VELUX logo are registered trademarks

VELUX

Tekening naam:

DAGLICHTKOEPEL_BITUMEN-P1-V2

Tekening nr.: P1-V2 VELUX Nederland

Getekend:	Rev. datum:	Formaat:	Schaal:
15.01.2010	10.03.2017	A3	1:5

Let op: De afgebeelde dakconstructie is slechts als richtlijn te beschouwen. Daarnaast dient de bestaande bouwregelgeving in acht worden genomen bij installatie van het VELUX dakraam.